

Министерство образования и молодежной политики Свердловской области
Государственное автономное профессиональное образовательное учреждение
Свердловской области «Екатеринбургский монтажный колледж»

УТВЕРЖДАЮ

Директор
ГАПОУ СО «ЕМК»



В.Н. Чистяков

ЭСКИЗНЫЙ ПРОЕКТ мастерской по компетенции «Вертикальный транспорт»




Разработан на основании методических рекомендаций о создании и функционировании Центров опережающей профессиональной подготовки и оформлен в соответствии с Руководством по брендированию ЦОПП
Распоряжение Р-16 от 28 февраля 2019г.

Екатеринбург, 2020


Обмерный план БТИ

На обмерном плане БТИ синним
цветом обозначены
помещения мастерской

- Помещения мастерской:
1. Мастерская
 2. Комната руководителя мастерской
 3. Аудитория развития компетенции «Вертикальный транспорт»

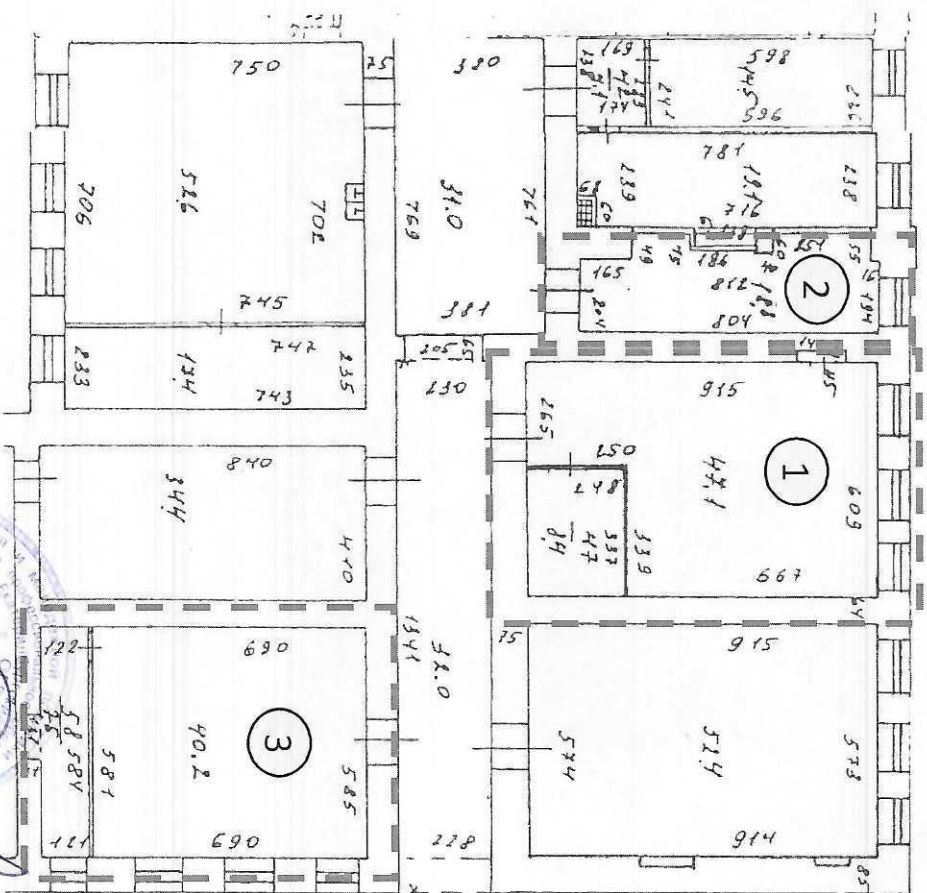

Директор
ГАПОУ СО «ЕМК»

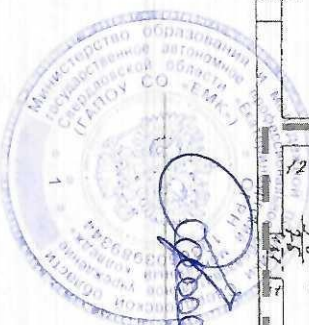

/В.Н.Чистяков/



План Демонтажа

2

1


На плане демонтажа красным
цветом обозначены
демонтируемые перегородки,
двери.

- Помещения мастерской:
1. Мастерская
 2. Комната руководителя мастерской
 3. Аудитория развития компетенции «Вертикальный транспорт»



3


Директор
ГАНТОВ СО «ЕМК»

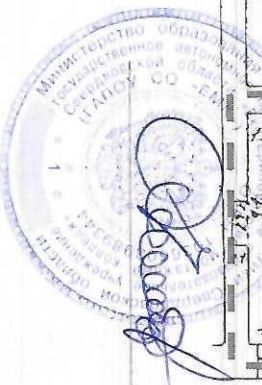

/В.Н.Чистяков/




План пола

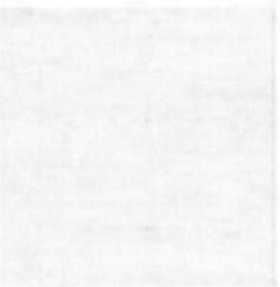

1. S=55.5 м²
2. S=18.8 м²
3. S=47.3 м²

Всего: 121.6 м²

ЛАНПАТ IMPRESSIVE
УЛТРА РАТНА CLASSIC
GREY

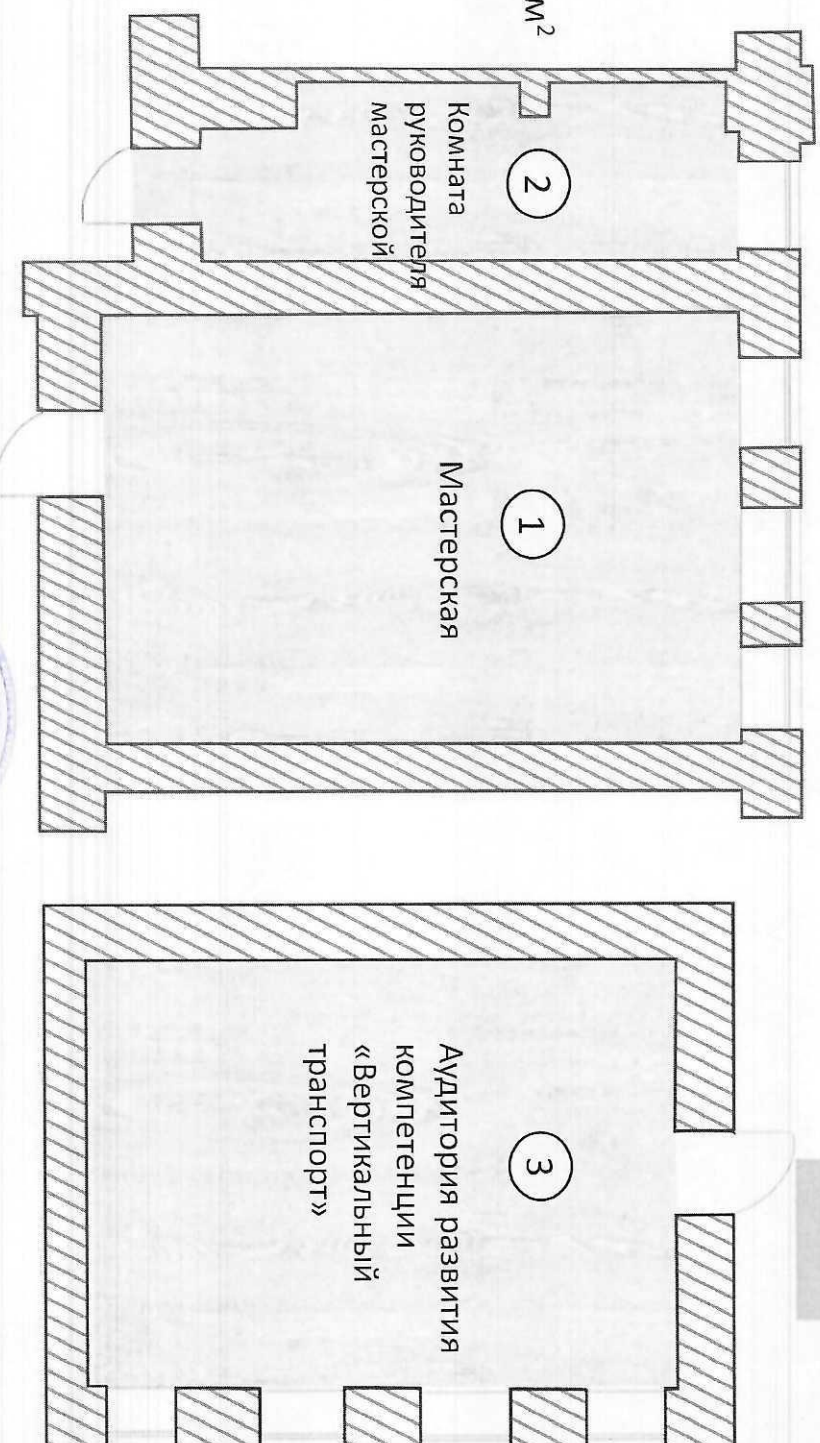


- Помещения мастерской:
1. Мастерская (S=55.5 м²)
 2. Комната руководителя мастерской (S=18.8 м²)
 3. Аудитория развития компетенции «Вертикальный транспорт» (S=47.3 м²)

Директор
ГАПОУ СО «ЕМК»



/В.Н.Чистяков/

План освещения

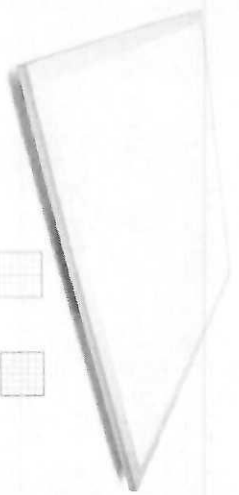

Светодиодная LED панель
(светильник)

Вид: Светодиодный

Мощность: 45Вт


Цветовая температура 4200(К)

Защищенность (IP)20

Световой поток (ЛМ)3400

■ Ящик управления,
закрывающийся
на ключ

0-Н Выключатель для
скрытой установки
двухполюсный

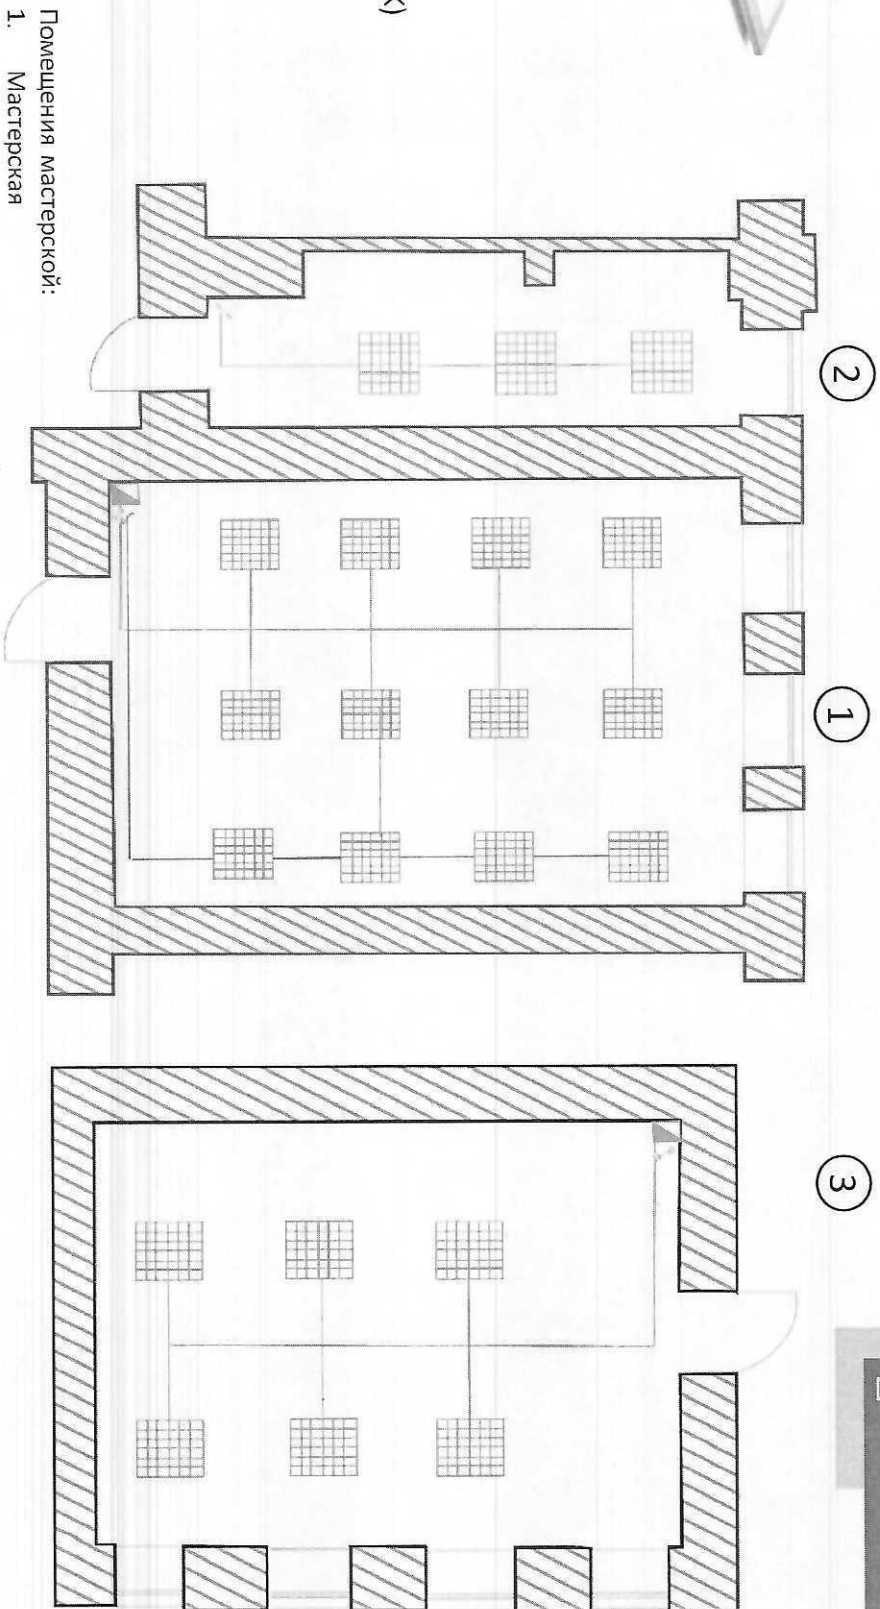

- Помещения мастерской:
1. Мастерская
 2. Комната руководителя мастерской
 3. Аудитория развития компетенции «Вертикальный транспорт»

Директор
ГАПОУ СО «ЕМК»



/В.Н. Чистяков/

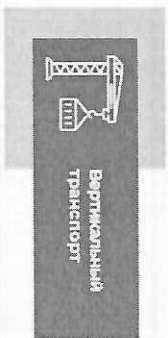


Схема розеток, электрики



Обозначения:




Кабель-канал
(скрыто под полом)



Интернет-розетка и
Розетка сдвоенная с
заземлением, для
скрытой установки
(устанавливается на
высоте 500мм от пола)



Трехфазная розетка

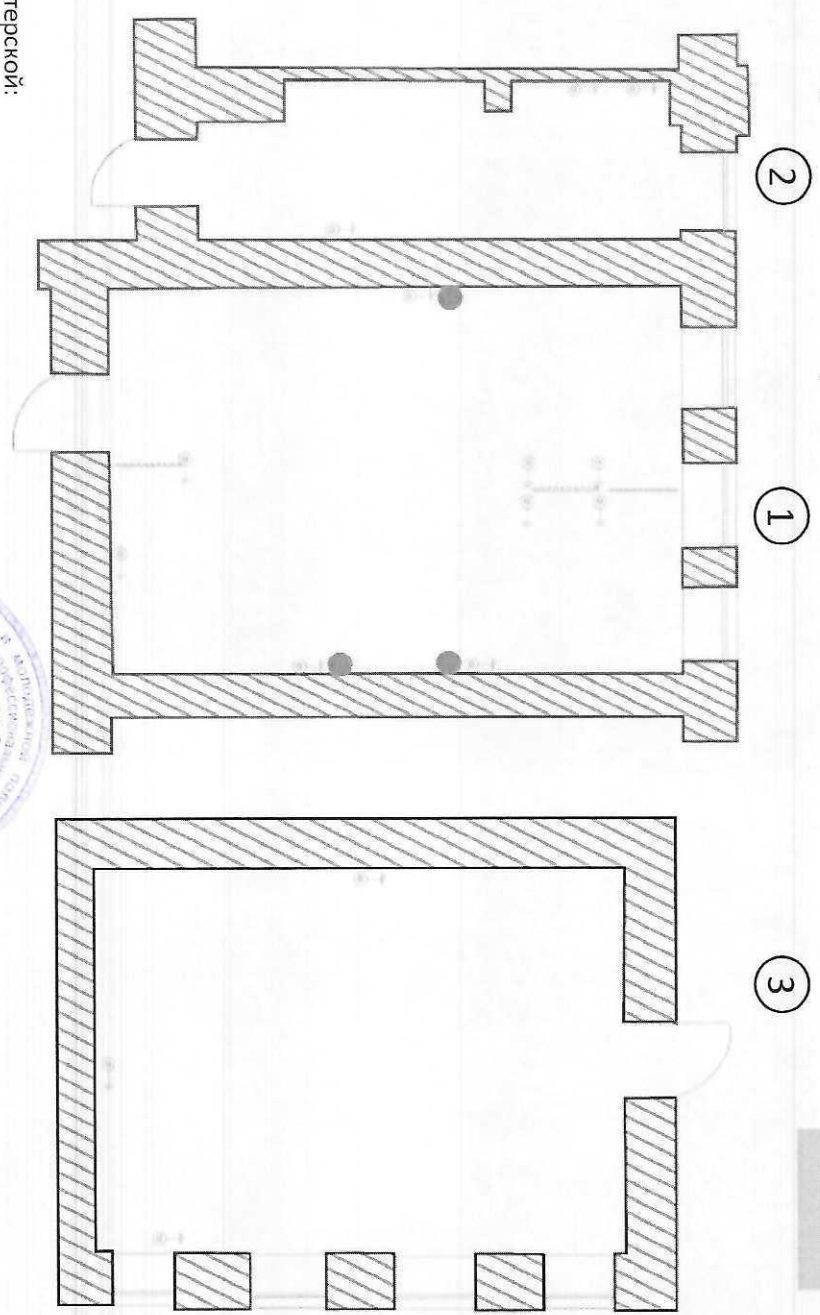


Помещения мастерской:

1. Мастерская
2. Комната руководителя мастерской
3. Аудитория развития компетенции «Вертикальный транспорт»

Директор

ГАПОВ СО «ЕМК»

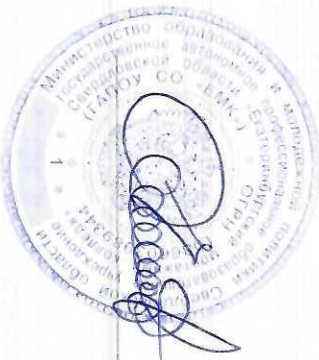


/В.Н. Чистяков/



План расстановки мебели

Вертикальный
транспорт

СТОЛ
Материал: ЛДСП
Размеры: 140*80*71,6 см

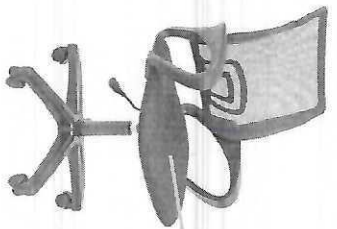


Стул
офисный

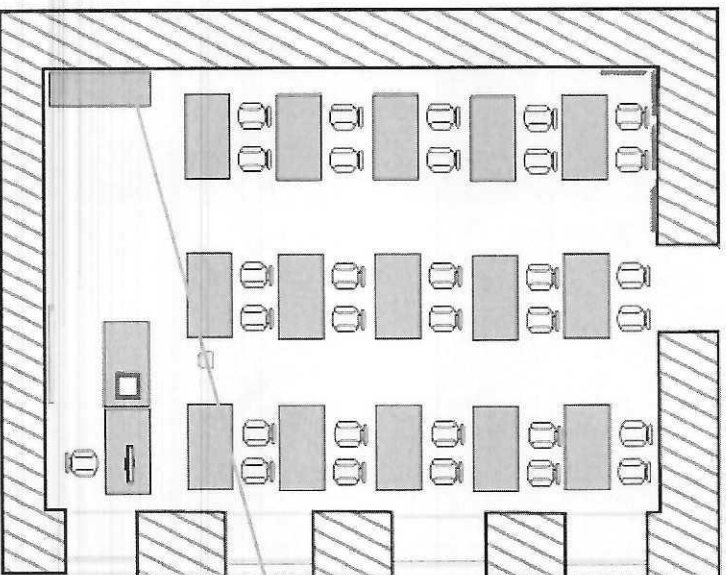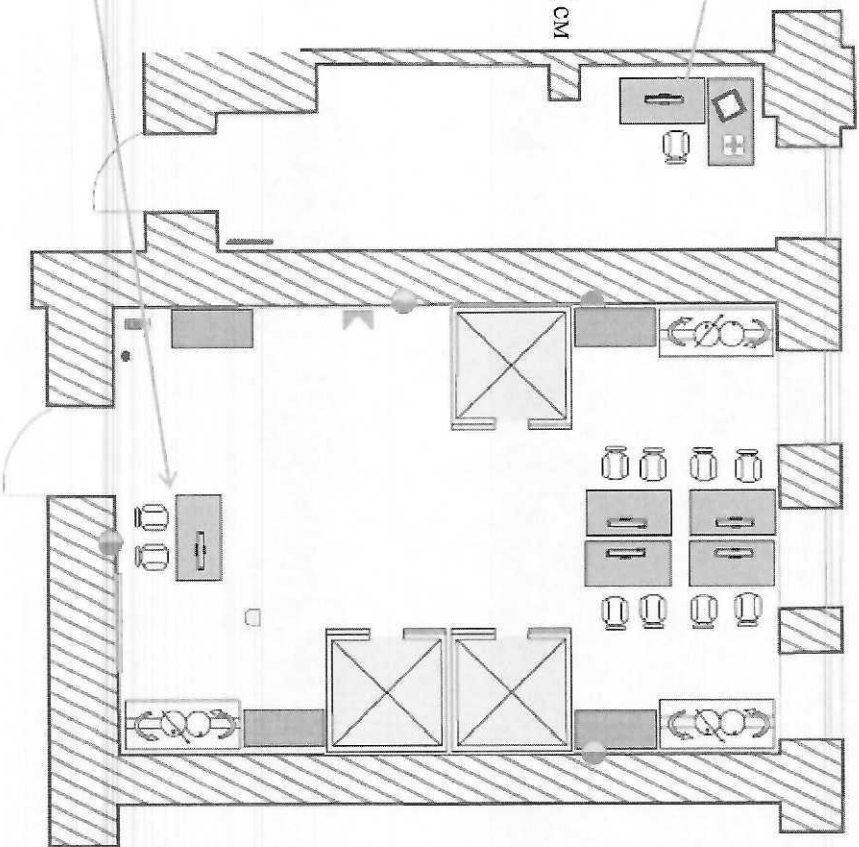

Стеллаж с
запираемыми
ячейками

Директор
ГАПОУ СО «ЕМК»

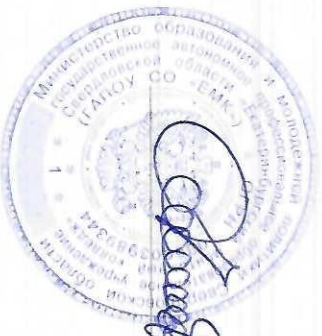

/В.Н. Чистяков/

План расстановки оборудования


② ①




- Помещения мастерской:
1. Мастерская
 2. Комната руководителя мастерской
 3. Аудитория развития компетенции «Вертикальный транспорт»

Условные обозначения

- | | | | |
|--|--|--|-----------------------------------|
| | станд имитатор пассажирского лифта | | принтер (формат А4) |
| | лебедка редукторная | | проектор |
| | станция управления лифтом УЖД-16А-02 КМЗ | | интерактивная доска |
| | стол | | персональный компьютер, клавиатур |
| | стул | | мышь |
| | скамья с регулирующими рычагами | | мусорная корзина |
| | вешалка | | кулер |
| | | | комплект видеонаблюдения |

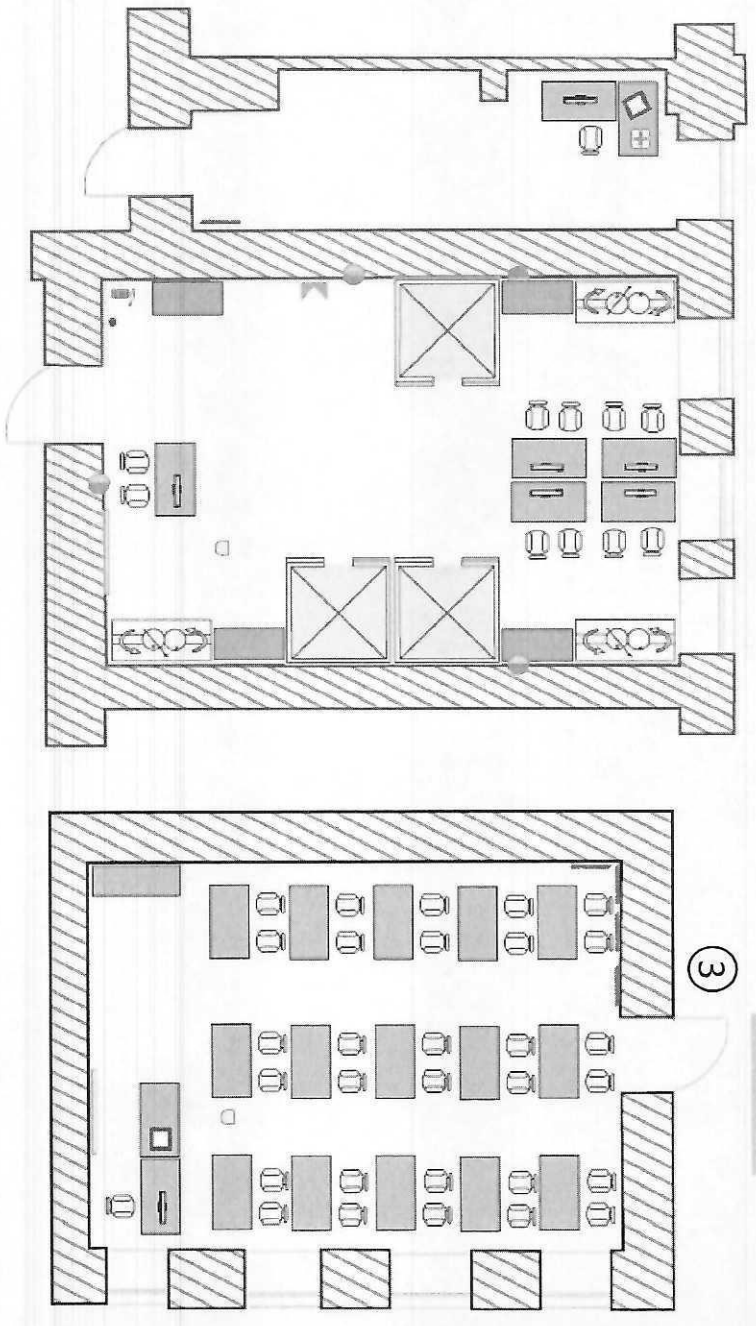


Директор
ГАПОУ СО «ЕМК»

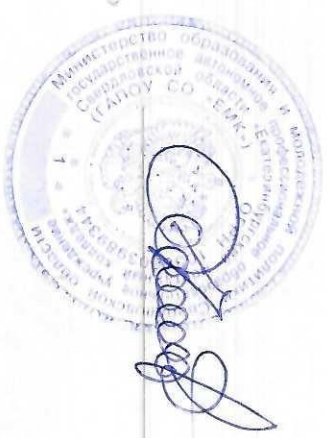


/В.Н.Чистяков/

Зонирование

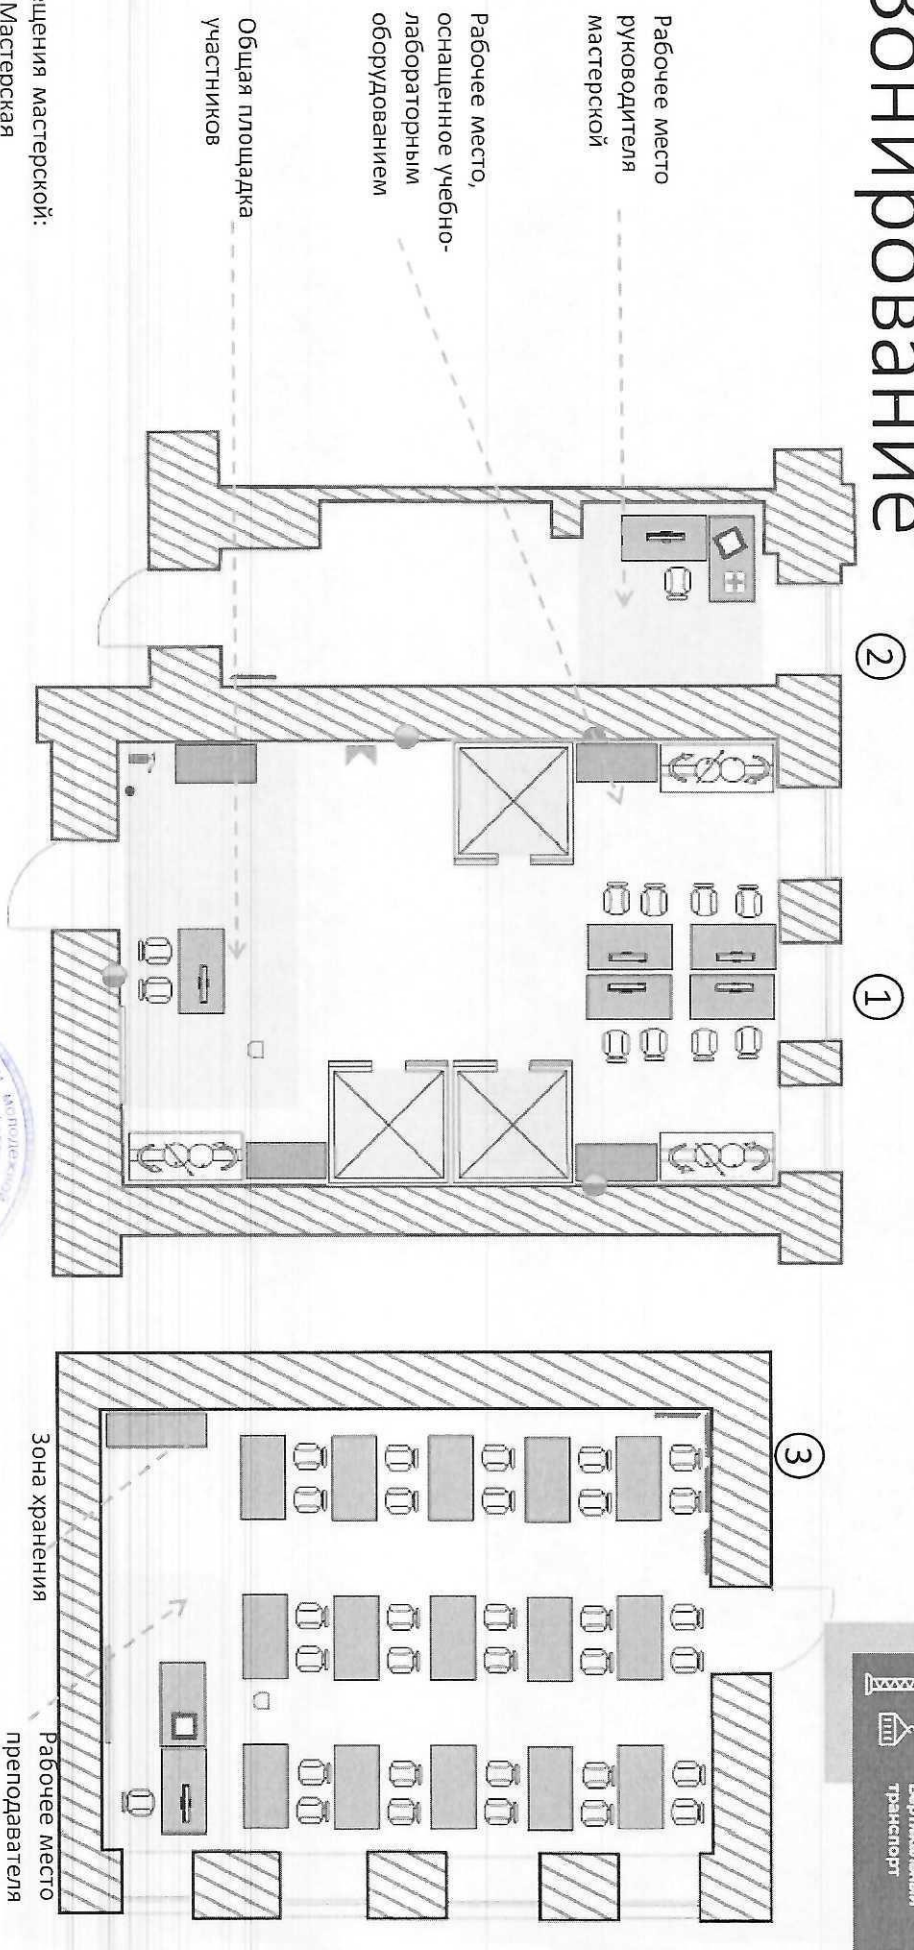

- Помещения мастерской:
1. Мастерская
 2. Комната руководителя мастерской
 3. Аудитория развития компетенции «Вертикальный транспорт»

Директор
ГАПОУ СО «ЕМК»

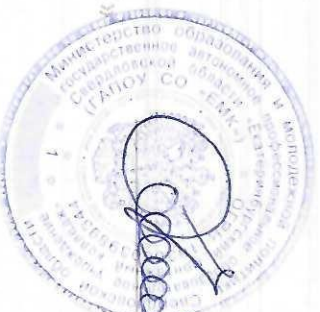

/В.Н.Чистяков/


Элементы брендирования




Цветовая гамма

RGB	38/52/121	RGB	133/158/255
PANTONE	3591 CP	PANTONE	284 U
CMYK	69/57/0/53	CMYK	48/39/0/0
HEX	#263479	HEX	#859eff


Логотипы и их размещение

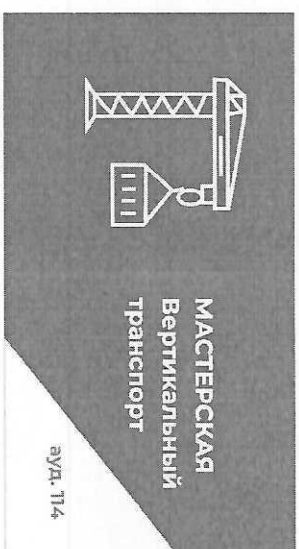

Развертки стен (Мастерская)

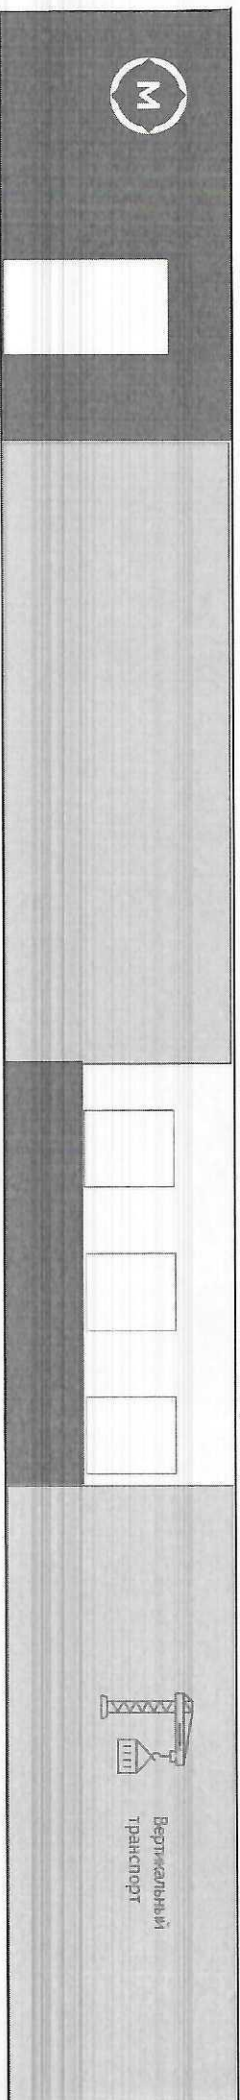

Директор
ГАПОУ СО «ЕМК»

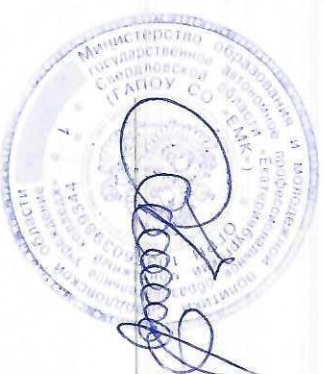


/В.Н.Чистяков/


Элементы брендинга



Развертки стен (Аудитория развития компетенции «Вертикальный транспорт»)

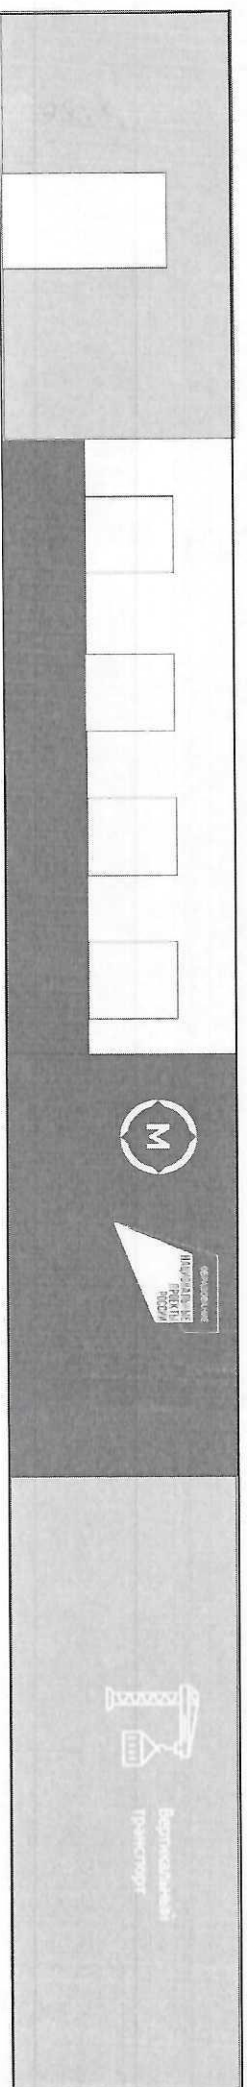

Развертки стен (Комната руководителя мастерской)

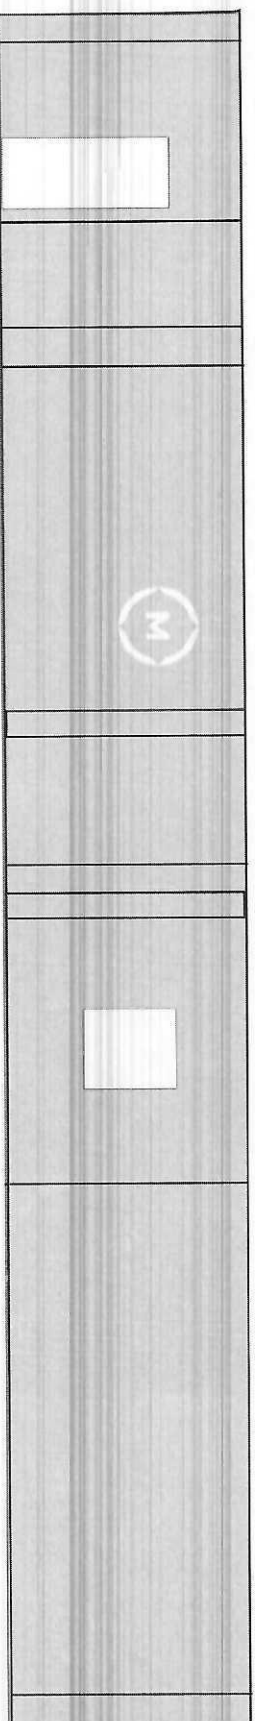

Директор
ГАПОУ СО «ЕМК»

/В.Н.Чистяков/

